




Begane grond
Schaal 1:50

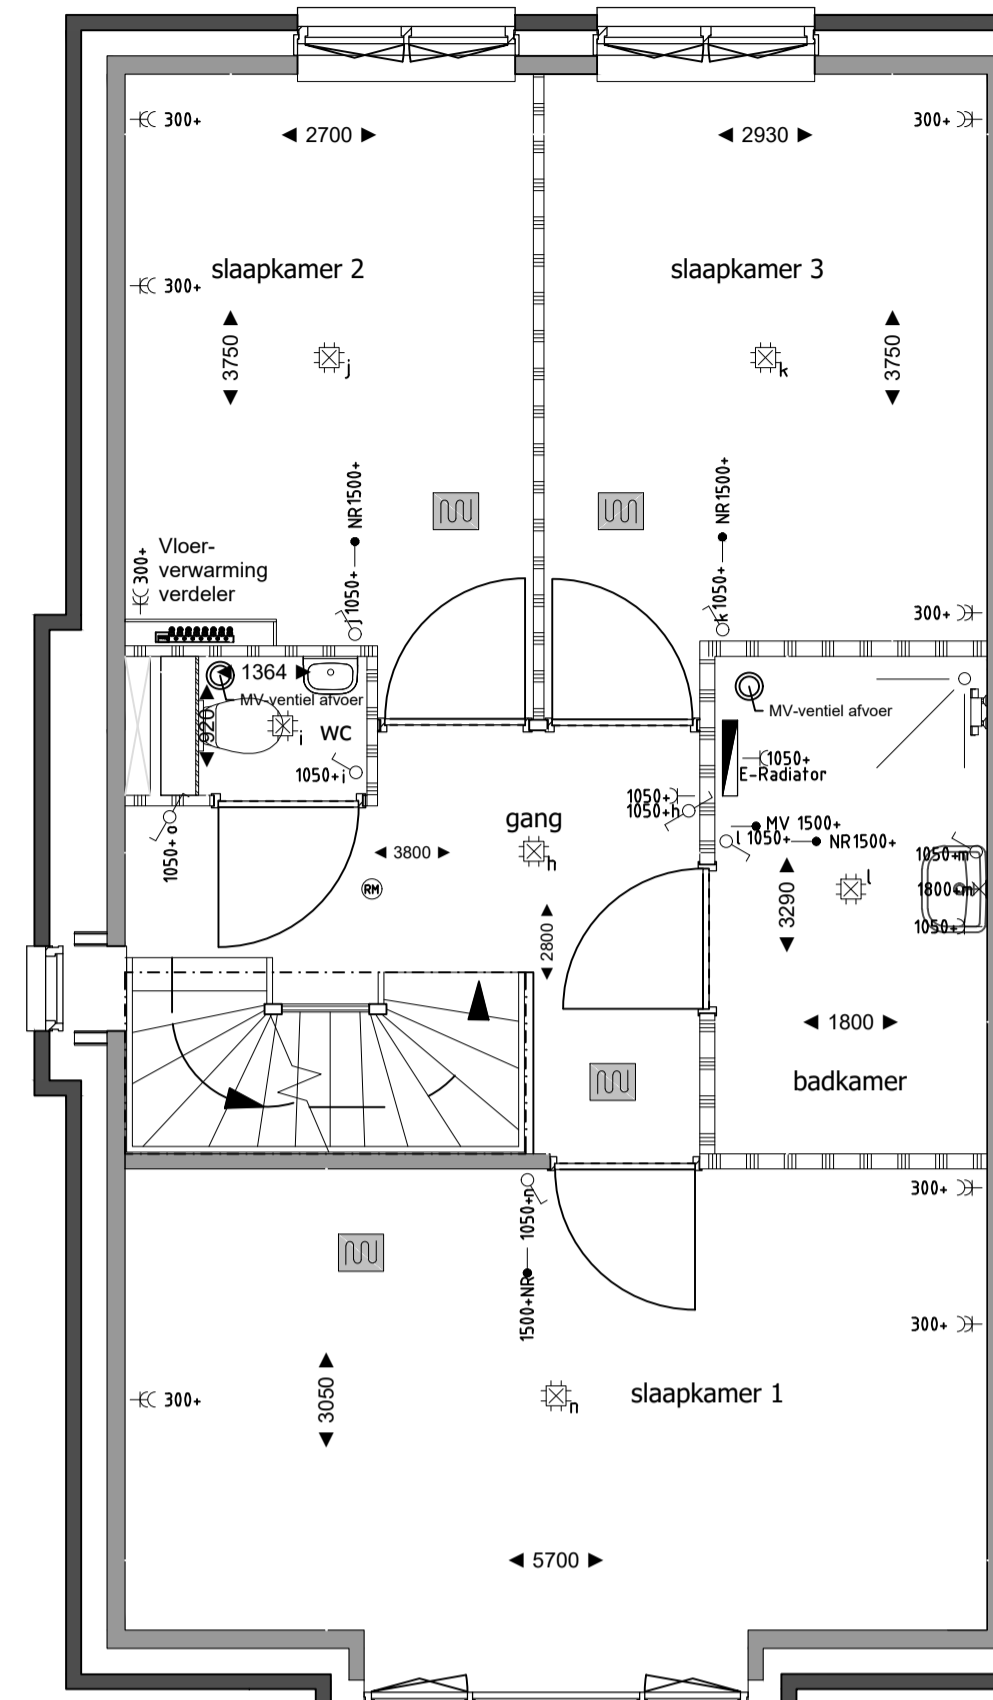

Eerste verdieping
Schaal 1:50

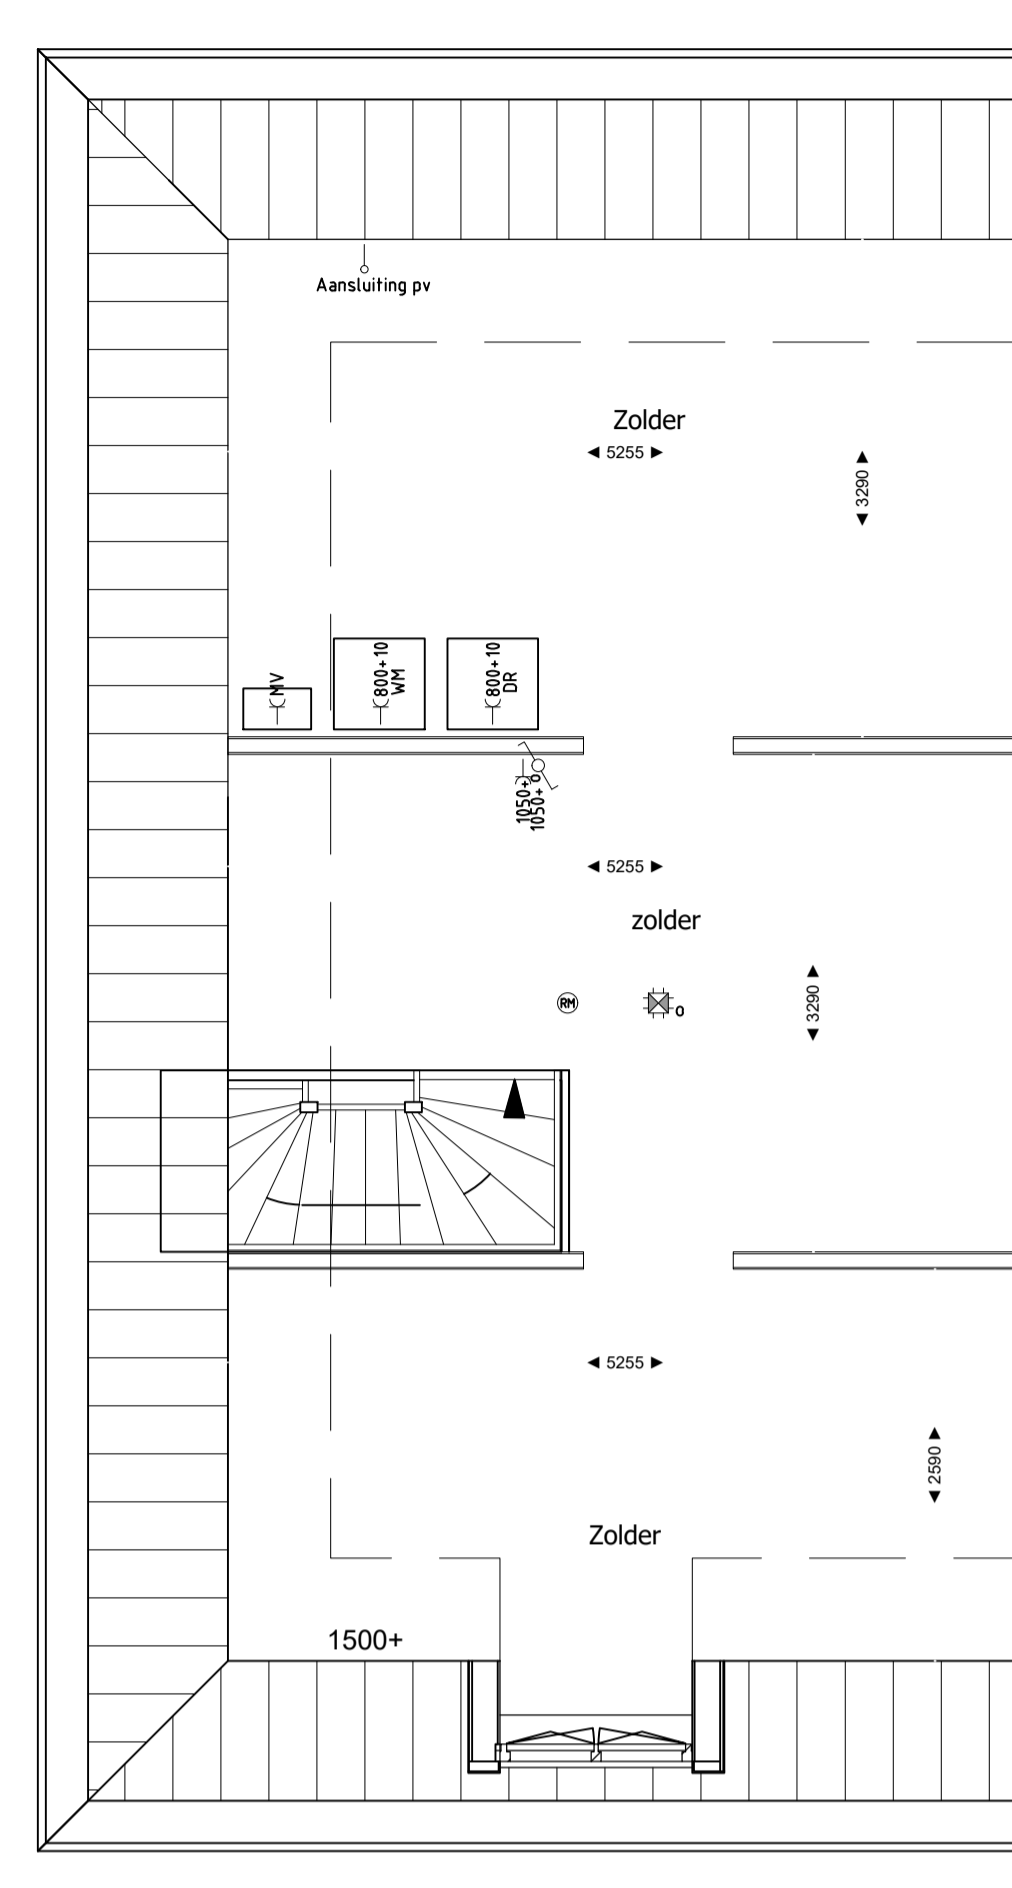

Tweede verdieping
Schaal 1:50

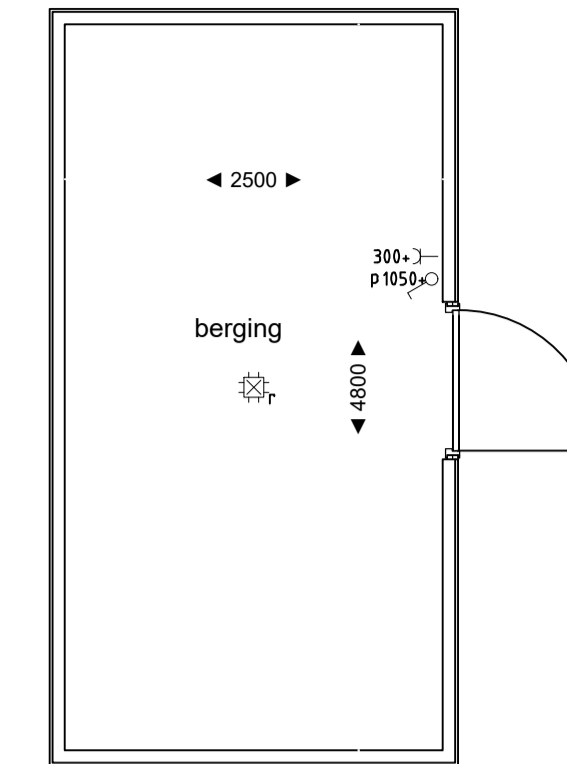


Berging
Schaal 1:50

Materialen- en kleurenstaat Bnr.1&2

Gevelsteen plint:	: Hergebruikte steen rood-bruin genaanceerd
Gevelsteen vooruitstekend deel:	: Hergebruikte steen rood-bruin genaanceerd
Gevelsteen:	: Wit keimwerk ca RAL 9001
Gevelaccenten:	: Gevelsteen rood-zalmkleurig
Dakpan:	: Keramisch grijs/leikleur
Kozijnen en draaiende delen (witte gevel):	: Wit ca RAL 9001 (binnen en buitenzijde)
Kozijnen en draaiende delen (rode gevel):	: Grijs/groen ca RAL 6034 (binnen en buitenzijde)
Waterslagen:	: Prefab beton grijs
Houtwerk woning:	: Wit ca RAL 9001
Houtwerk berging:	: Zwart zweeds rabat


Akkoord koper 1: Akkoord koper 2: Datum ondertekening - -

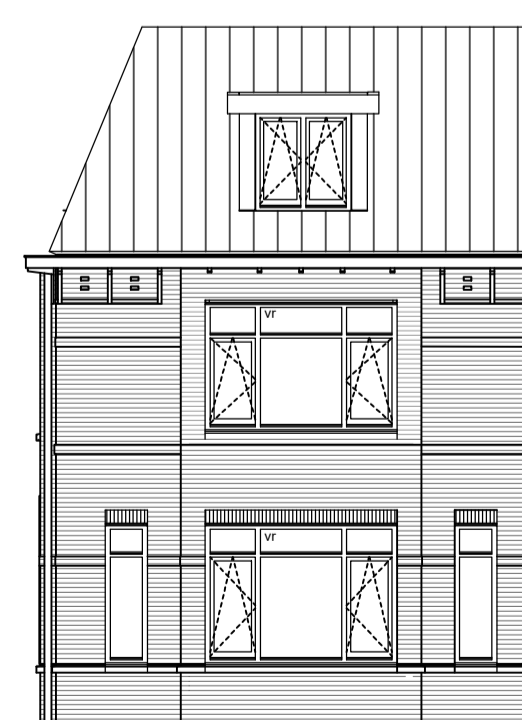


Voorgevel
Schaal 1:100




Linkergevel
Schaal 1:100

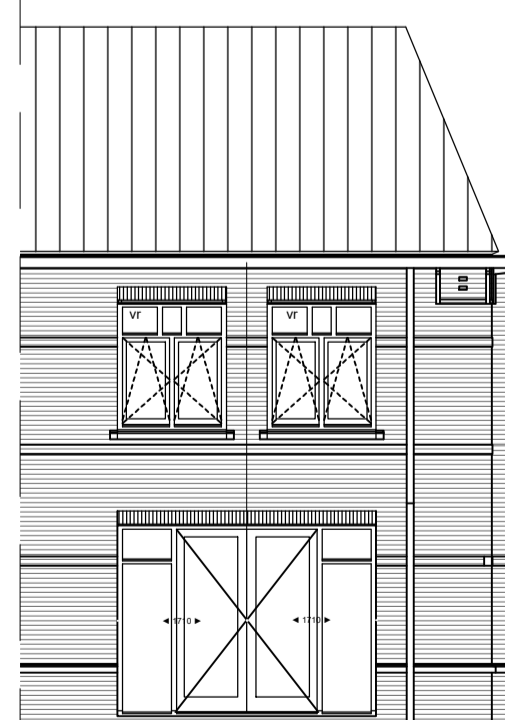

Achtergevel
Schaal 1:100

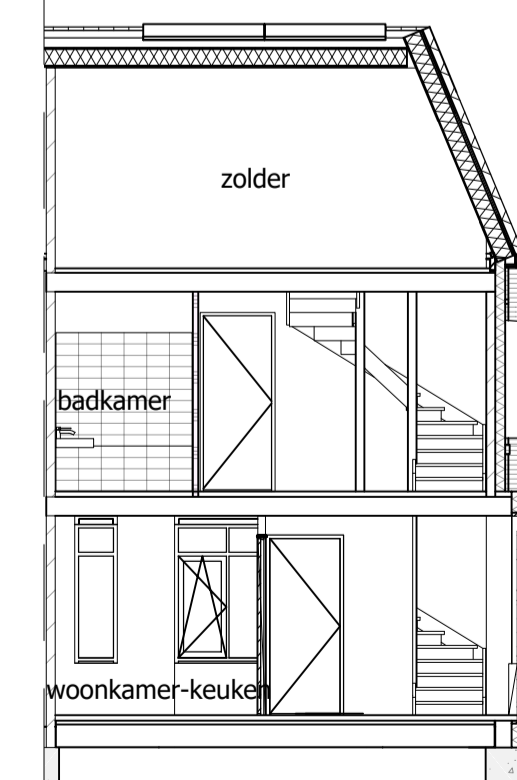

Dwarsdoorsnede
Schaal 1:100

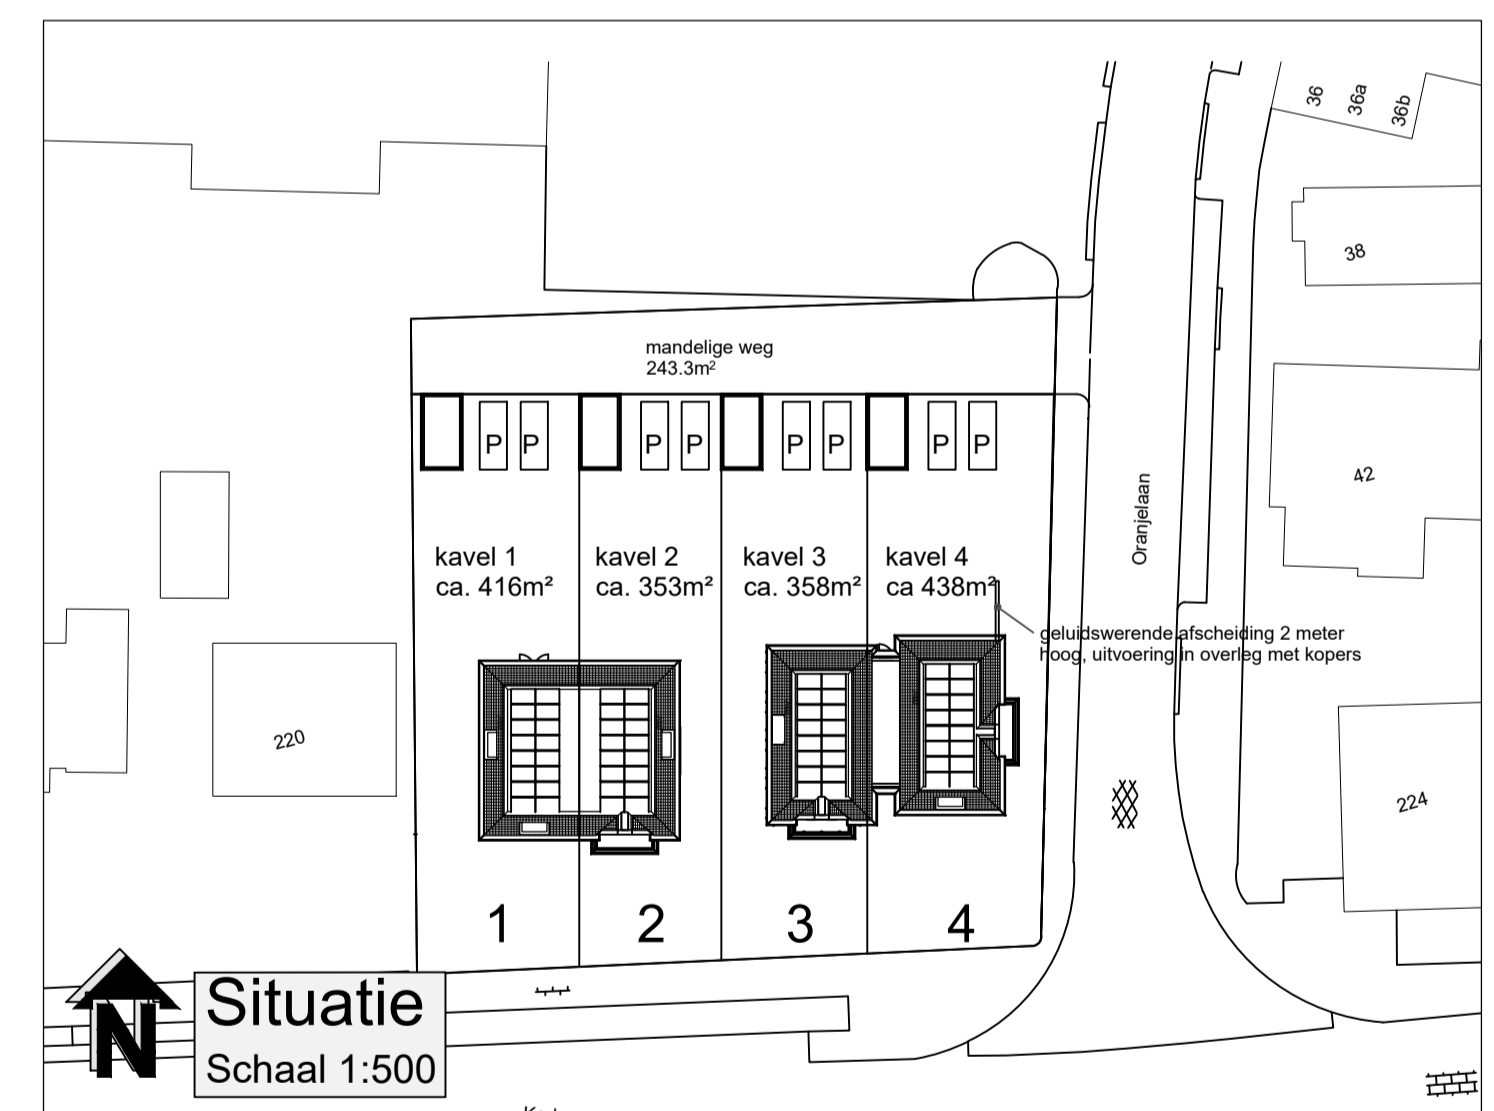

Situatie
Schaal 1:500

Projectnummer: 2325
Laatst gewijzigd: 02-02-2021

Tweede Bloksweg 6
2740 AA Waddinxveen
Tel. +31 0182 614477
www.roggeveen-piso.nl
architect@roggeveen-piso.nl

THUIS IN BOUWEN
DE CREATIEVE, INSPIREKENDE VILLABOUWERS

HMU OLSTHOORN
BOUW & ONTWIKKELING

Laatste wijzigingen : Uittlijnen verkooptekening

Opdrachtgever : -

Project : 4 woningen "Villa Nuova" te Waddinxveen

Locatie : Waddinxveen
Kavel 1

Onderdeel : Verkooptekening
Plattegrond(en), Gevel(s), Doorsnede(s) en Situatie

Gewijzigd : a 15-06-2021 DN e - f - g - h - i - j - k - l -

Formaat: 841 x 594 mm
Schaal: 1:50/100/500
Tekenaar: Y.Z.
Datum: 23-03-2021

Worknr.: U19522
Bnr.: 01
Teknr.: 01
Revisie:

Tuis in Bouwen B.V.
www.thuisinbouwen.nl
info@thuisinbouwen.nl

HMU Olsthoorn B.V.
Laewerf 60
2678 KD De Lier
Tel. 0174 - 62 47 96

Worknr.: U19522
Bnr.: 01

Positionering en maatvoering is indicatief. Hieraan kunnen geen rechten worden ontleend.