




Begane grond
Schaal 1:50

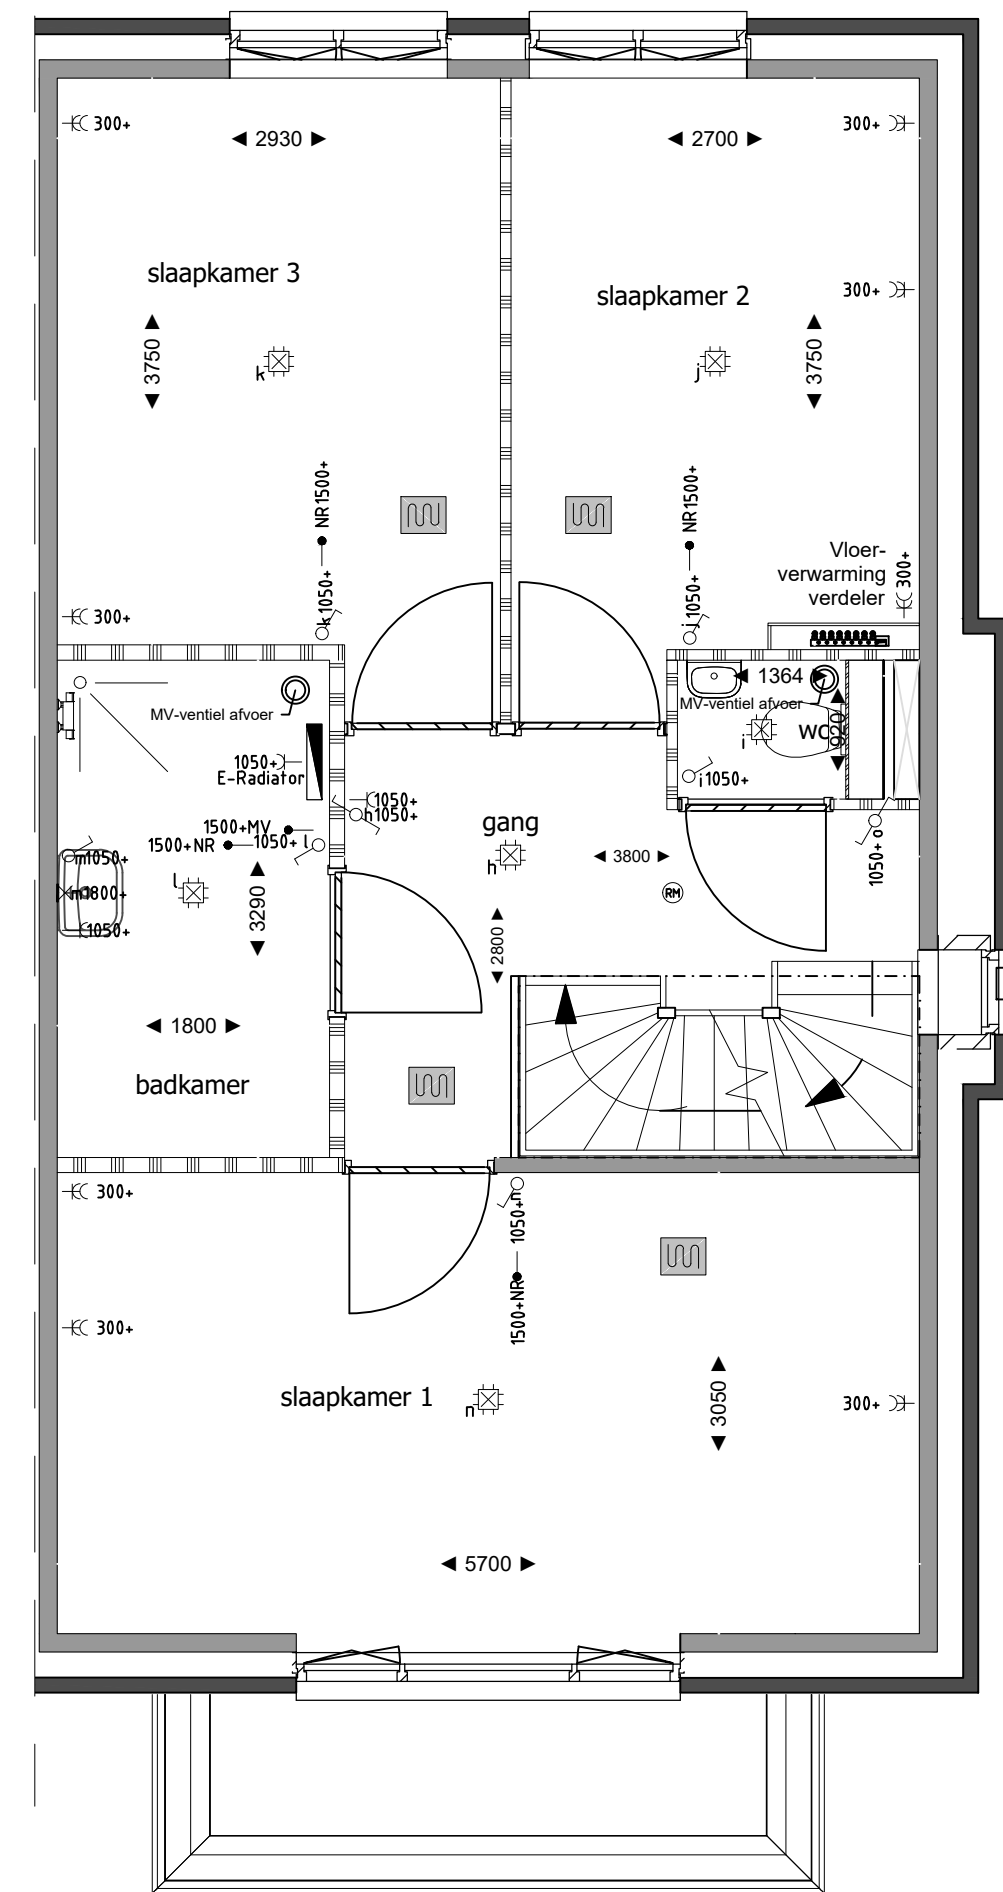

Eerste verdieping
Schaal 1:50

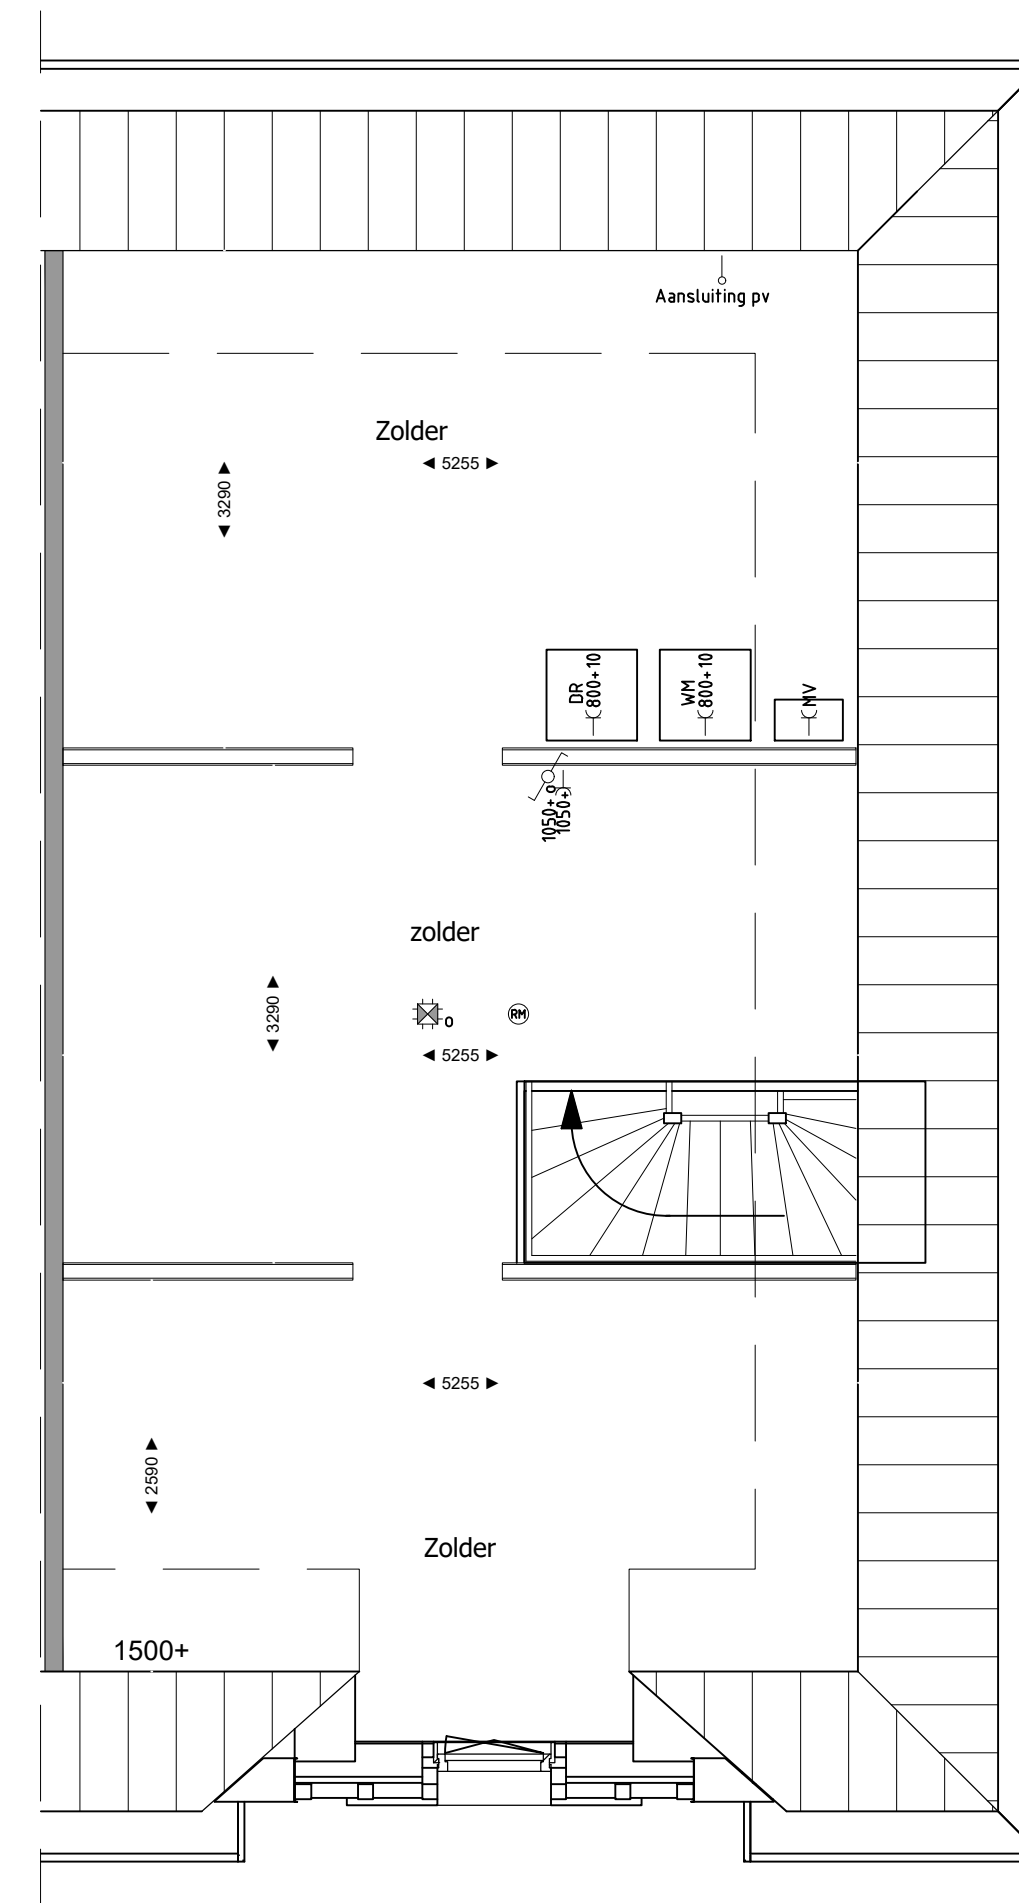



Tweede verdieping
Schaal 1:50

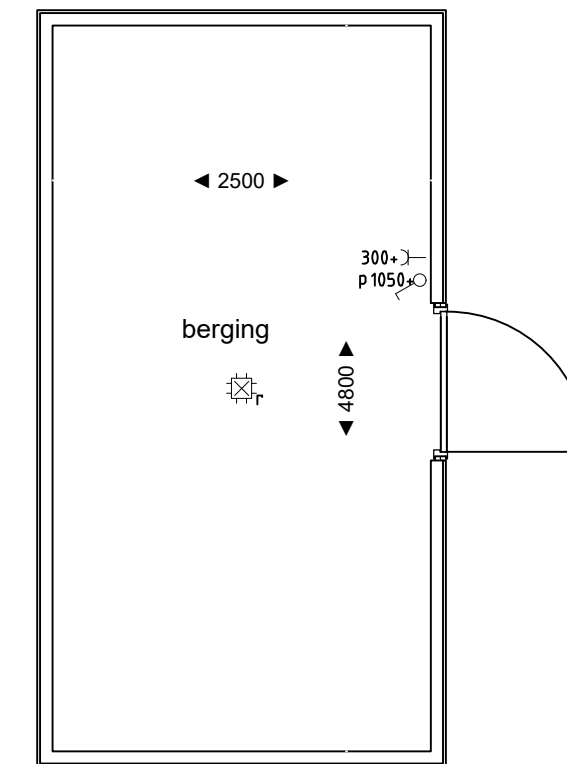


Berging
Schaal 1:50

Materialen- en kleurenstaat Bnr.1&2	
Gevelsteen plint:	: Hergebruikte steen rood-bruin genaanceerd
Gevelsteen vooruitstekend deel:	: Hergebruikte steen rood-bruin genaanceerd
Gevelsteen:	: Wit keimwerk ca RAL 9001
Gevelaccenten:	: Gevelsteen rood-zalmkleurig
Dakpan:	: Keramisch grijs/lekleur
Kozijnen en draaiende delen (witte gevel):	: Wit ca RAL 9001 (binnen en buitenzijde)
Kozijnen en draaiende delen (rode gevel):	: Grijs/groen ca RAL 6034 (binnen en buitenzijde)
Waterslagen:	: Prefab beton grijs
Houtwerk woning:	: Wit ca RAL 9001
Houtwerk berging:	: Zwart zweeds rabat

Akkoord koper 1: Akkoord koper 2: Datum ondertekening - -

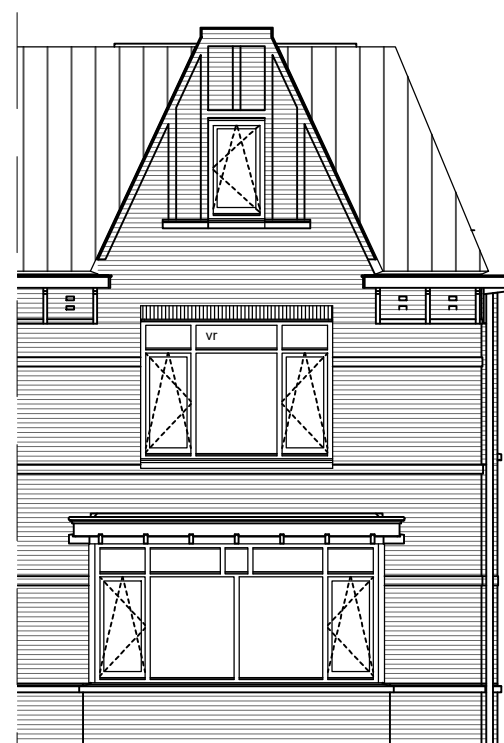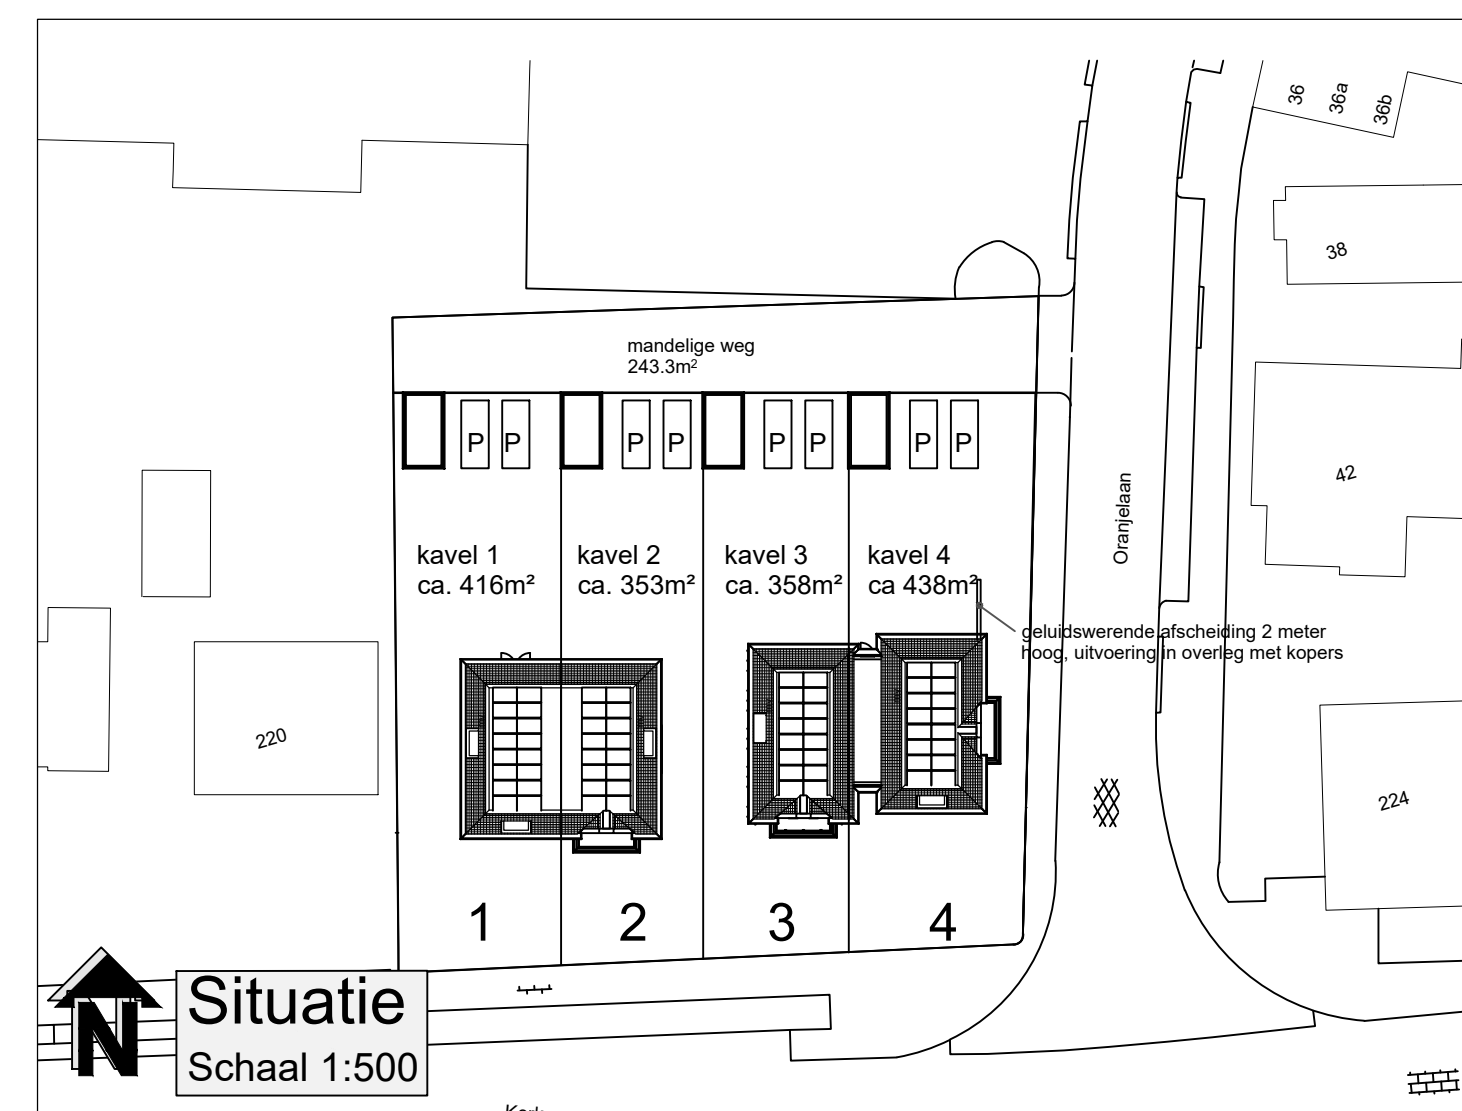


Voorgevel
Schaal 1:100

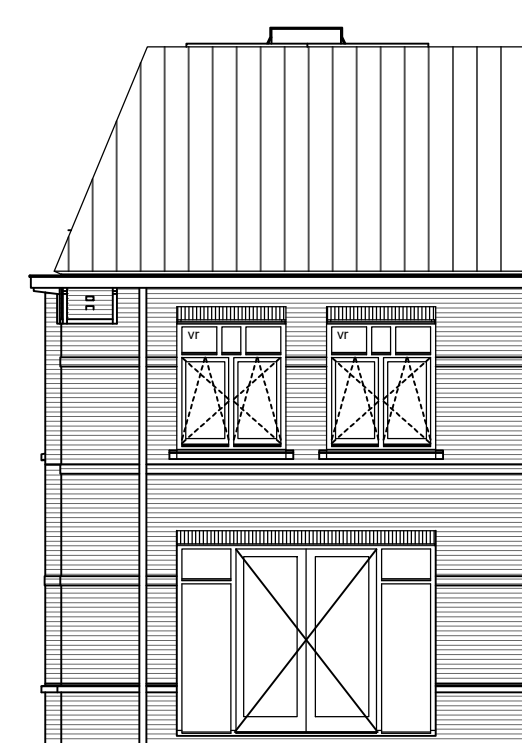

Achtergevel
Schaal 1:100



Rechtergevel
Schaal 1:100

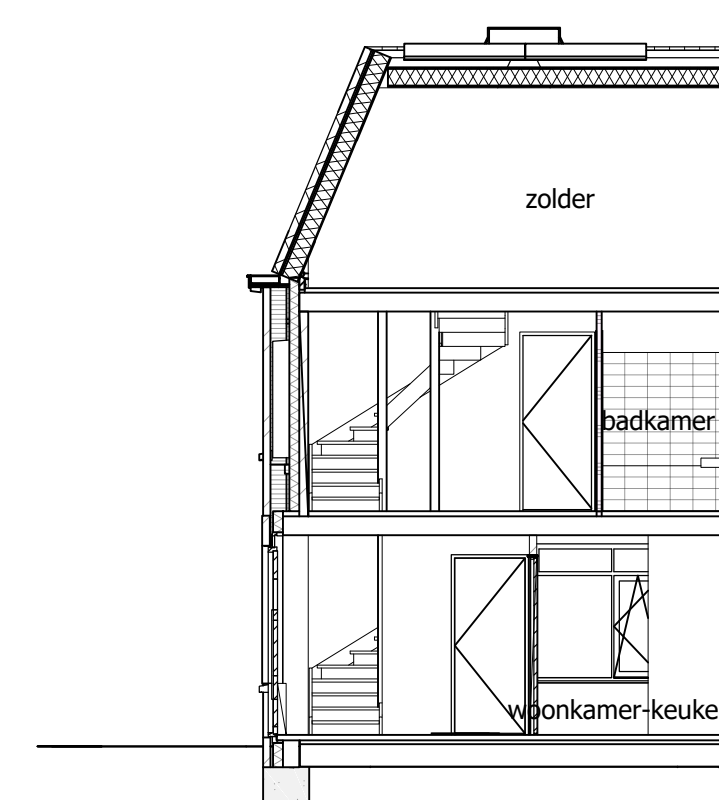

Dwarsdoorsnede

Projectnummer: 2325 Laatste wijziging: 02-02-2021	ROGGEVEEN & PISO ARCHITECTEN	Tweede Bloksweg 6 2740 AA Waddinxveen Tel. +31 0182 614477 www.roggeveen-piso.nl architect@roggeveen-piso.nl
THUIS IN BOUWEN DE CREATIEVE, INSPIREKENDE VILLABOUWERS		HMU OLSTHOORN BOUW & ONTWIKKELING
Laatste wijzigingen : Uittlijnen verkooptekening		
Opdrachtgever : -		
Project : 4 woningen "Villa Nuova" te Waddinxveen		
Locatie : Waddinxveen Kavel 2		
Onderdeel : Verkooptekening Plattegrond(en), Gevel(s), Doorsnede(s) en Situatie		
Gewijzigd : a 15-06-2021 DN e - f - g - h - i - j - k - l -		
Formaat: 841 x 594 mm Schaal: 1:50/100/500 Tekenaar: Y.Z. Datum: 23-03-2021		

Positionering en maatvoering is indicatief. Hieraan kunnen geen rechten worden ontleend.